

ОПИСАНИЕ МЕСТОПОЛОЖЕНИЯ ГРАНИЦ

Публичный сервитут для строительства линейных объектов инфраструктуры, реконструкции объектов инфраструктуры при реализации объекта «Двухпутная вставка на перегоне Новый Уоян – Баканы с примыканием к станции Новый Уоян Восточно-Сибирской железной дороги» в рамках реализации проекта «Увеличение пропускной способности участка Тайшет-порты Дальнего Востока (Восточный полигон)» для целей, предусмотренных п. 1 ч. 5 ст. 4 Федерального закона от 31.07.2020 N 254-ФЗ, в границах кадастровых кварталов 03:17:090239, 03:17:090241

(наименование объекта, местоположение границ которого описано (далее - объект))

Раздел 1

Сведения об объекте

№ п/п	Характеристики объекта	Описание характеристик
1	2	3
1.	Местоположение объекта	671732, Республика Бурятия, район Северо-Байкальский, поселок городского типа Новый Уоян
2.	Площадь объекта +/- величина погрешности определения площади (Р +/- Дельта Р)	1180 +/- 12 м ²
3.	Иные характеристики объекта	-

Раздел 2

Сведения о местоположении границ объекта

1. Система координат МСК-03, зона 5

2. Сведения о характерных точках границ объекта

Обозначение характерных точек границ	Координаты, м		Метод определения координат характерной точки	Средняя квадратическая погрешность положения характерной точки (Mt), м	Описание обозначения точки на местности (при наличии)
	X	Y			
1	2	3	4	5	6
1	1013875.60	5232690.83	Метод спутниковых геодезических измерений (определений)	0.10	Закрепление отсутствует
2	1013876.67	5232691.00	Метод спутниковых геодезических измерений (определений)	0.10	Закрепление отсутствует
3	1013853.12	5232827.24	Метод спутниковых геодезических измерений (определений)	0.10	Закрепление отсутствует
4	1013842.96	5232827.24	Метод спутниковых геодезических измерений (определений)	0.10	Закрепление отсутствует
5	1013842.37	5232844.54	Метод спутниковых геодезических измерений (определений)	0.10	Закрепление отсутствует
6	1013846.84	5232999.71	Метод спутниковых геодезических измерений (определений)	0.10	Закрепление отсутствует
7	1013848.85	5233008.91	Метод спутниковых геодезических измерений (определений)	0.10	Закрепление отсутствует
8	1013849.03	5233044.65	Метод спутниковых геодезических измерений (определений)	0.10	Закрепление отсутствует
9	1013847.14	5233025.08	Метод спутниковых геодезических измерений (определений)	0.10	Закрепление отсутствует
10	1013845.00	5232987.36	Метод спутниковых геодезических измерений (определений)	0.10	Закрепление отсутствует
11	1013843.12	5232939.07	Метод спутниковых геодезических измерений (определений)	0.10	Закрепление отсутствует

2. Сведения о характерных точках границ объекта

Обозначение характерных точек границ	Координаты, м		Метод определения координат характерной точки	Средняя квадратическая погрешность положения характерной точки (M _t), м	Описание обозначения точки на местности (при наличии)
	X	Y			
1	2	3	4	5	6
12	1013842.42	5232911.42	Метод спутниковых геодезических измерений (определений)	0.10	Закрепление отсутствует
13	1013837.42	5232911.55	Метод спутниковых геодезических измерений (определений)	0.10	Закрепление отсутствует
14	1013837.16	5232901.56	Метод спутниковых геодезических измерений (определений)	0.10	Закрепление отсутствует
15	1013842.16	5232901.43	Метод спутниковых геодезических измерений (определений)	0.10	Закрепление отсутствует
16	1013841.88	5232890.23	Метод спутниковых геодезических измерений (определений)	0.10	Закрепление отсутствует
17	1013841.09	5232860.54	Метод спутниковых геодезических измерений (определений)	0.10	Закрепление отсутствует
18	1013841.12	5232836.74	Метод спутниковых геодезических измерений (определений)	0.10	Закрепление отсутствует
19	1013843.91	5232812.75	Метод спутниковых геодезических измерений (определений)	0.10	Закрепление отсутствует
20	1013845.49	5232808.92	Метод спутниковых геодезических измерений (определений)	0.10	Закрепление отсутствует
21	1013854.36	5232789.05	Метод спутниковых геодезических измерений (определений)	0.10	Закрепление отсутствует
22	1013860.76	5232751.51	Метод спутниковых геодезических измерений (определений)	0.10	Закрепление отсутствует
1	1013875.60	5232690.83	Метод спутниковых геодезических измерений (определений)	0.10	Закрепление отсутствует

Раздел 3

Сведения о местоположении измененных (уточненных) границ объекта

1. Система координат -

2. Сведения о характерных точках границ объекта


Обозначение характерных точек границ	Существующие координаты, м		Измененные (уточненные) координаты, м		Метод определения координат характерной точки	Средняя квадратическая погрешность положения характерной точки (Mt), м	Описание обозначения точки на местности (при наличии)
	X	Y	X	Y			
1	2	3	4	5	6	7	8
-	-	-	-	-	-	-	

3. Сведения о характерных точках части (частей) границы объекта

Обозначение характерных точек части границы	Существующие координаты, м		Измененные (уточненные) координаты, м		Метод определения координат характерной точки	Средняя квадратическая погрешность положения характерной точки (Mt), м	Описание обозначения точки на местности (при наличии)
	X	Y	X	Y			
1	2	3	4	5	6	7	8
-	-	-	-	-	-	-	

Графическое описание местоположения границ публичного сервитута

для строительства линейных объектов инфраструктуры, реконструкции объектов инфраструктуры при реализации объекта «Двухпутная вставка на перегоне Новый Уоян – Баканы с примыканием к станции Новый Уоян Восточно-Сибирской железной дороги» в рамках реализации проекта «Увеличение пропускной способности участка Тайшет-порты Дальнего Востока (Восточный полигон)» для целей, предусмотренных п. 1 ч. 5 ст. 4 Федерального закона от 31.07.2020 N 254-ФЗ, в границах кадастровых кварталов 03:17:090239, 03:17:090241

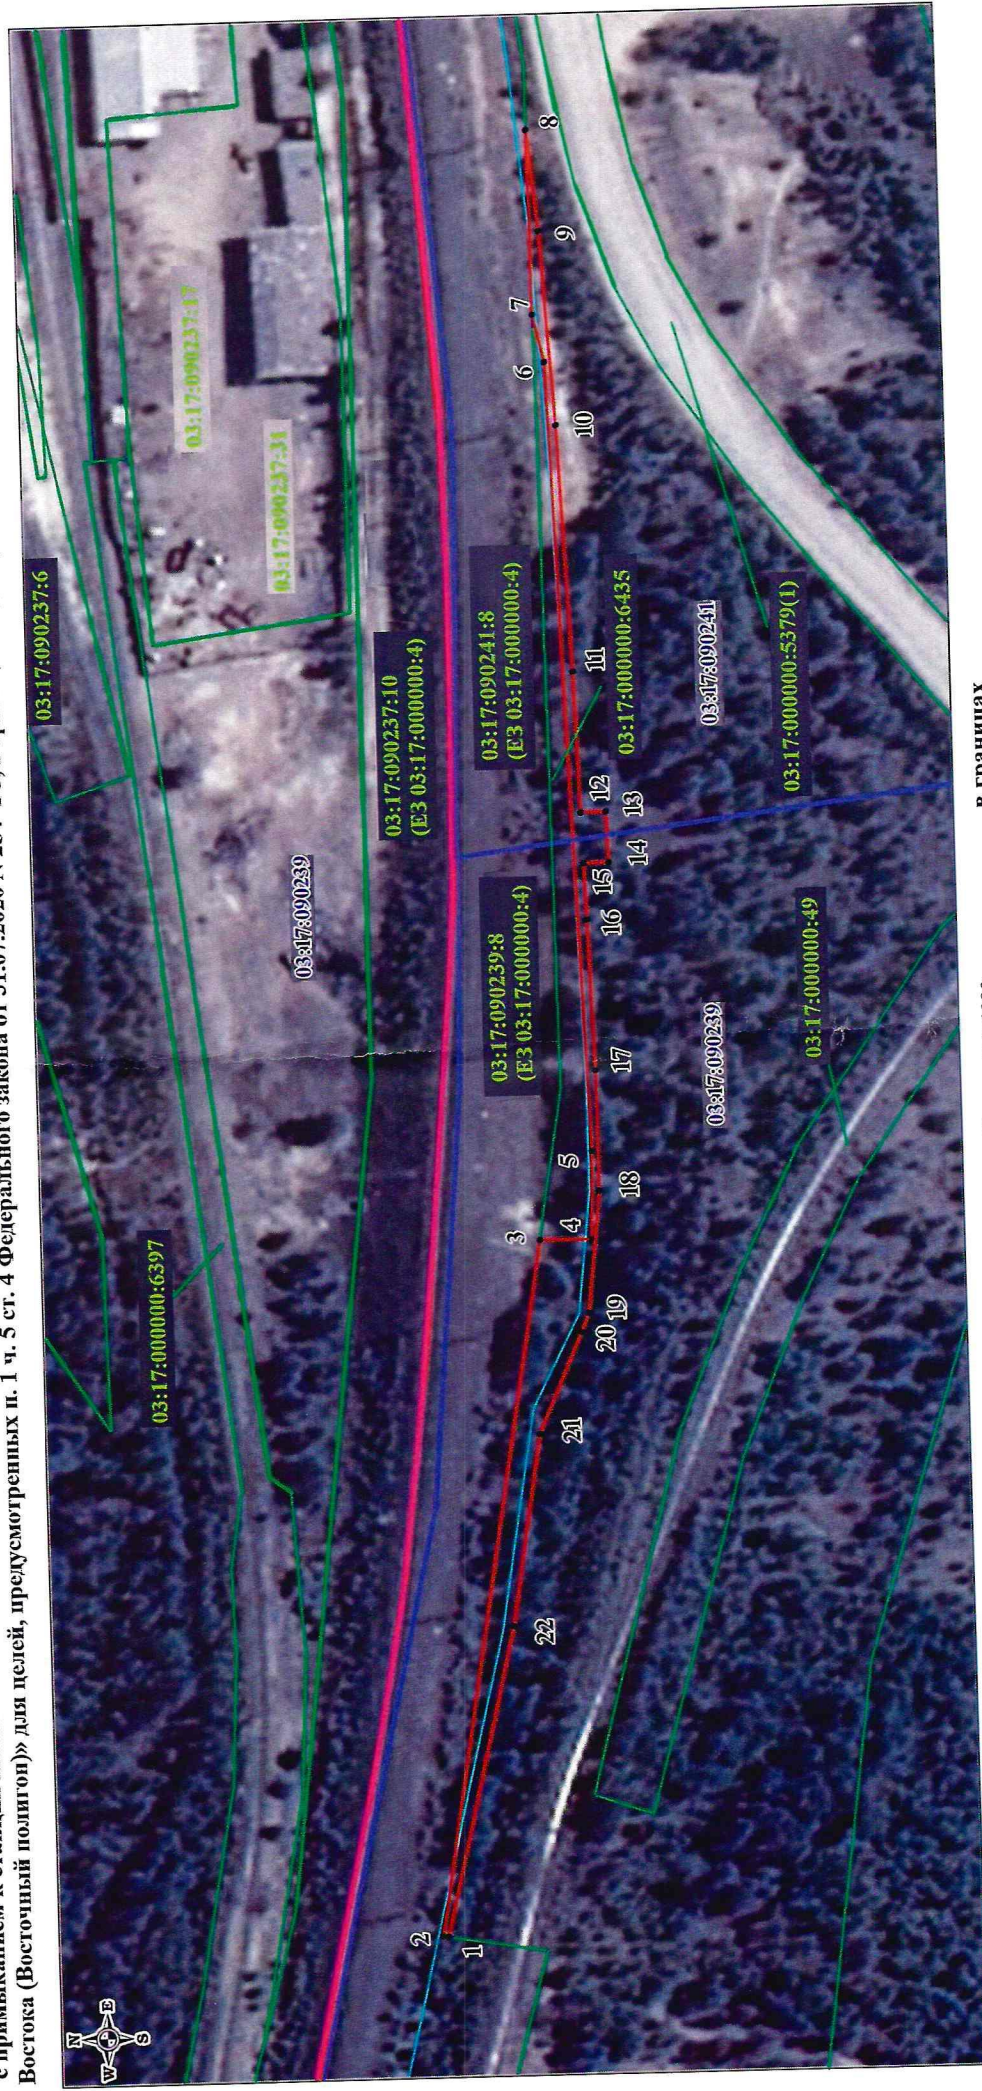

УСЛОВНЫЕ ОБОЗНАЧЕНИЯ

- - граница публичного сервитута;
- 1 - обозначение характерной точки границы, сведения о которой позволяют однозначно определить ее местоположение на местности;
- - существующая часть границы, имеющаяся в ЕГРН сведения о которой достаточны для определения ее местоположения;

03:17:090239:8 - кадастровый номер земельного участка;

— - граница кадастрового квартала;

03:17:090239 - номер кадастрового квартала;

Масштаб 1:1000

в границах

- проектируемый железнодорожный путь
- проектируемая трасса кабеля СЦБ